


ALTRA DITTA

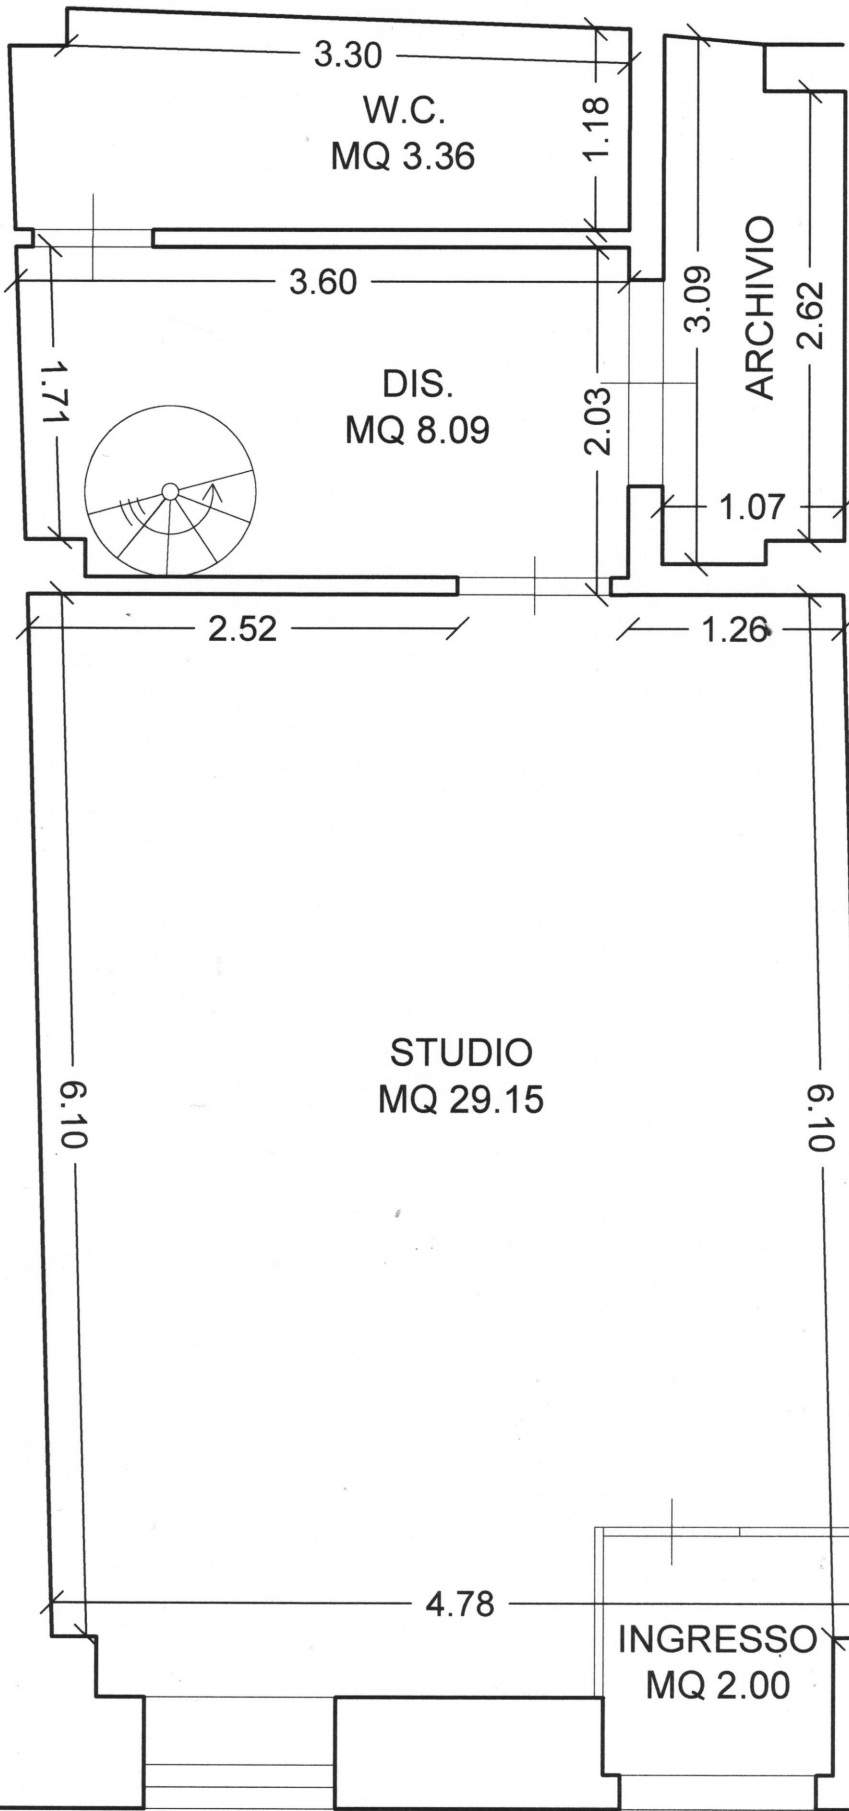

ALTRA DITTA

ALTRA DITTA

PIANTA PIANO TERRA